


5:186

5:237

Backvägen

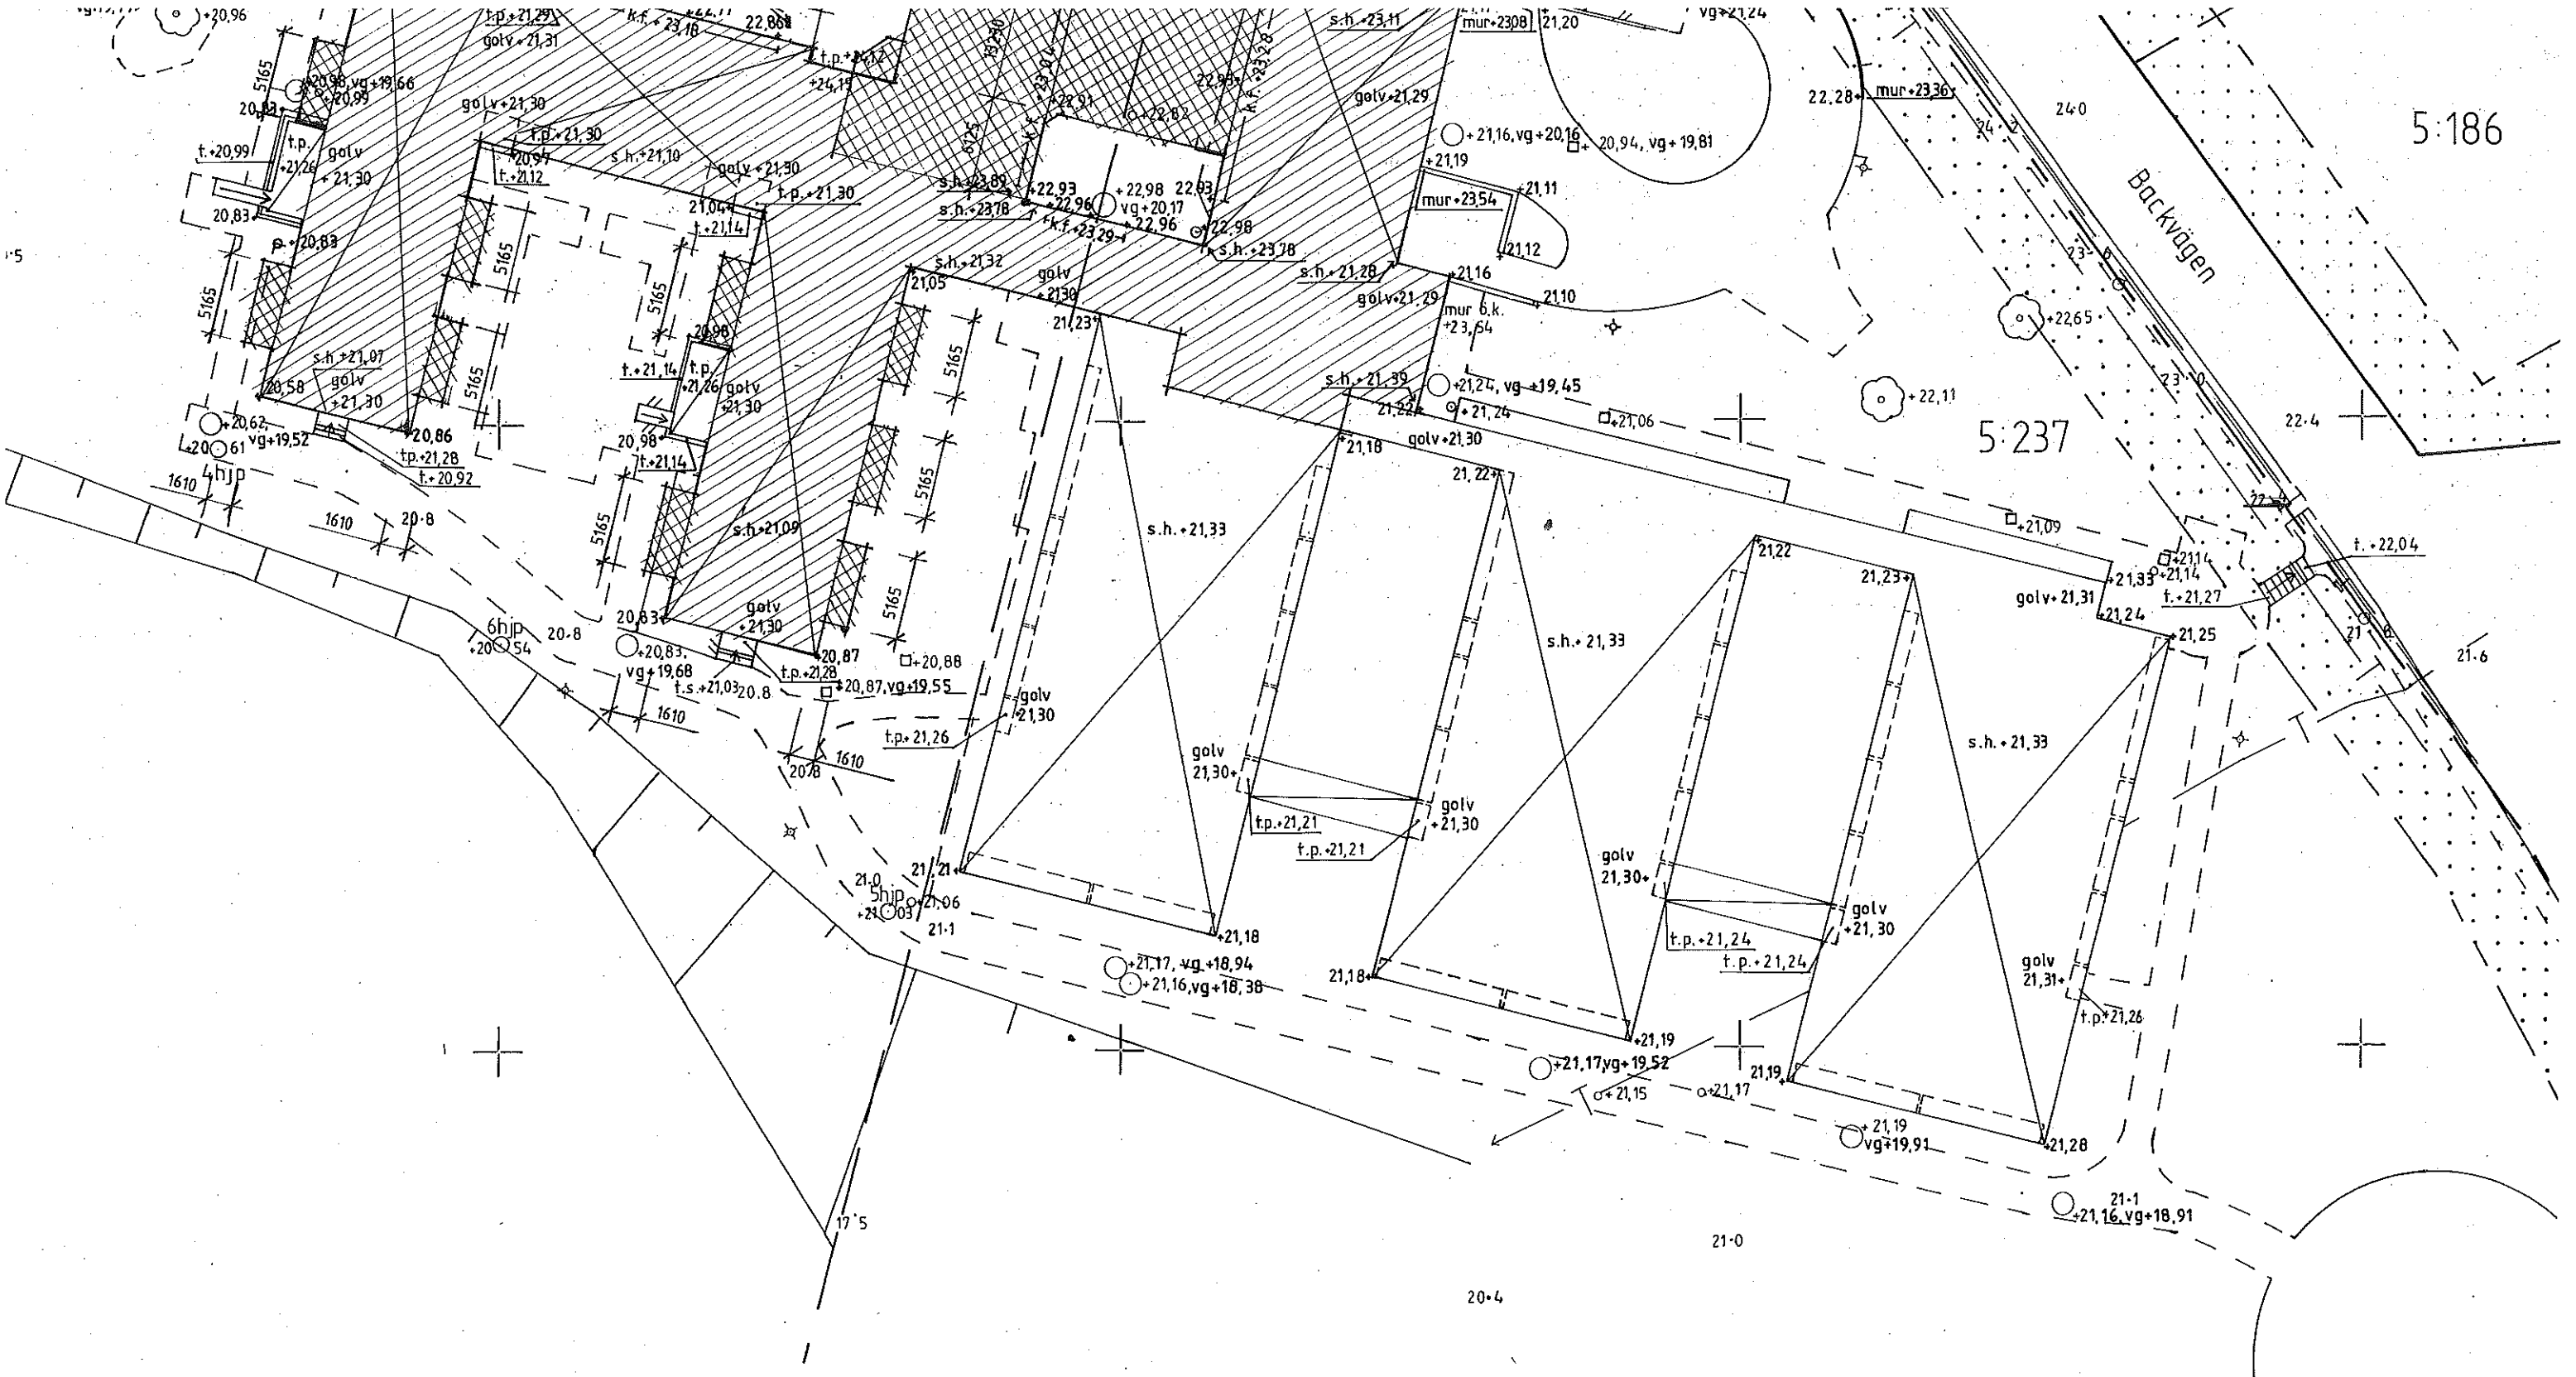

y = 1920


y = 1960

y = 2000

y = 2040


ARB

A	
SÖDRA TEI	
RITAD AV	
KALMAR	9109

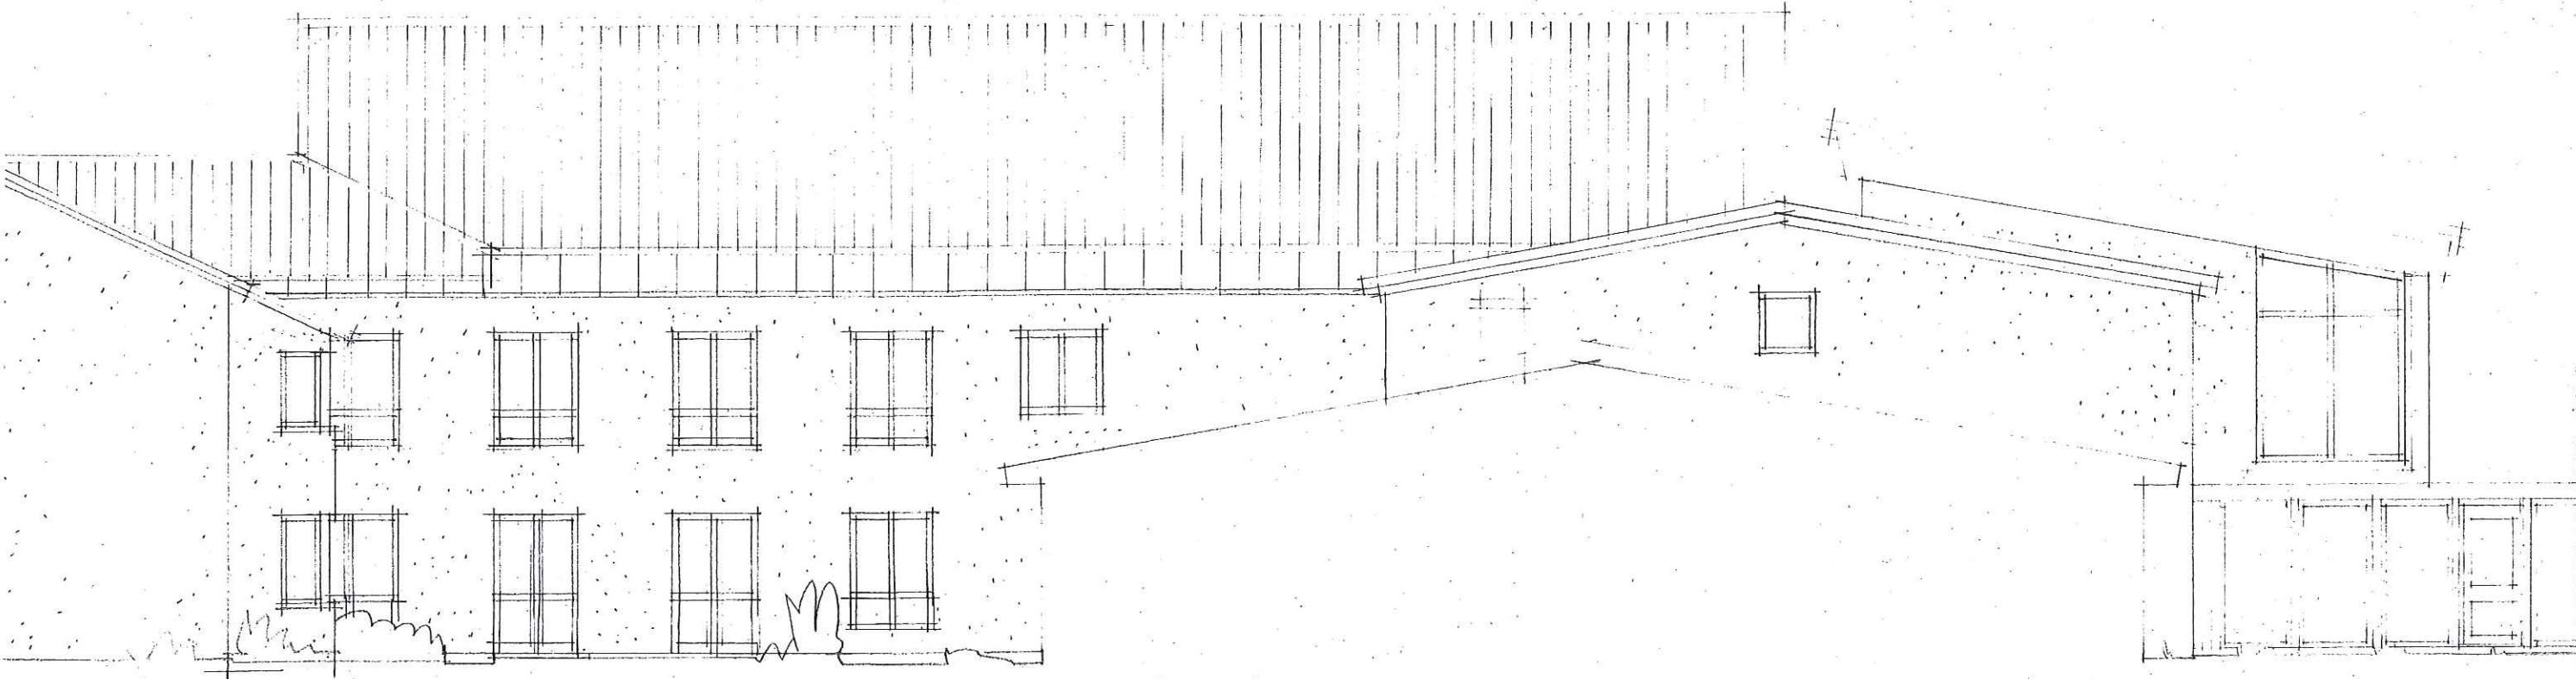

ADER GÄLLER:
NIVÅ=FÄRDIGT

SÖDER → F

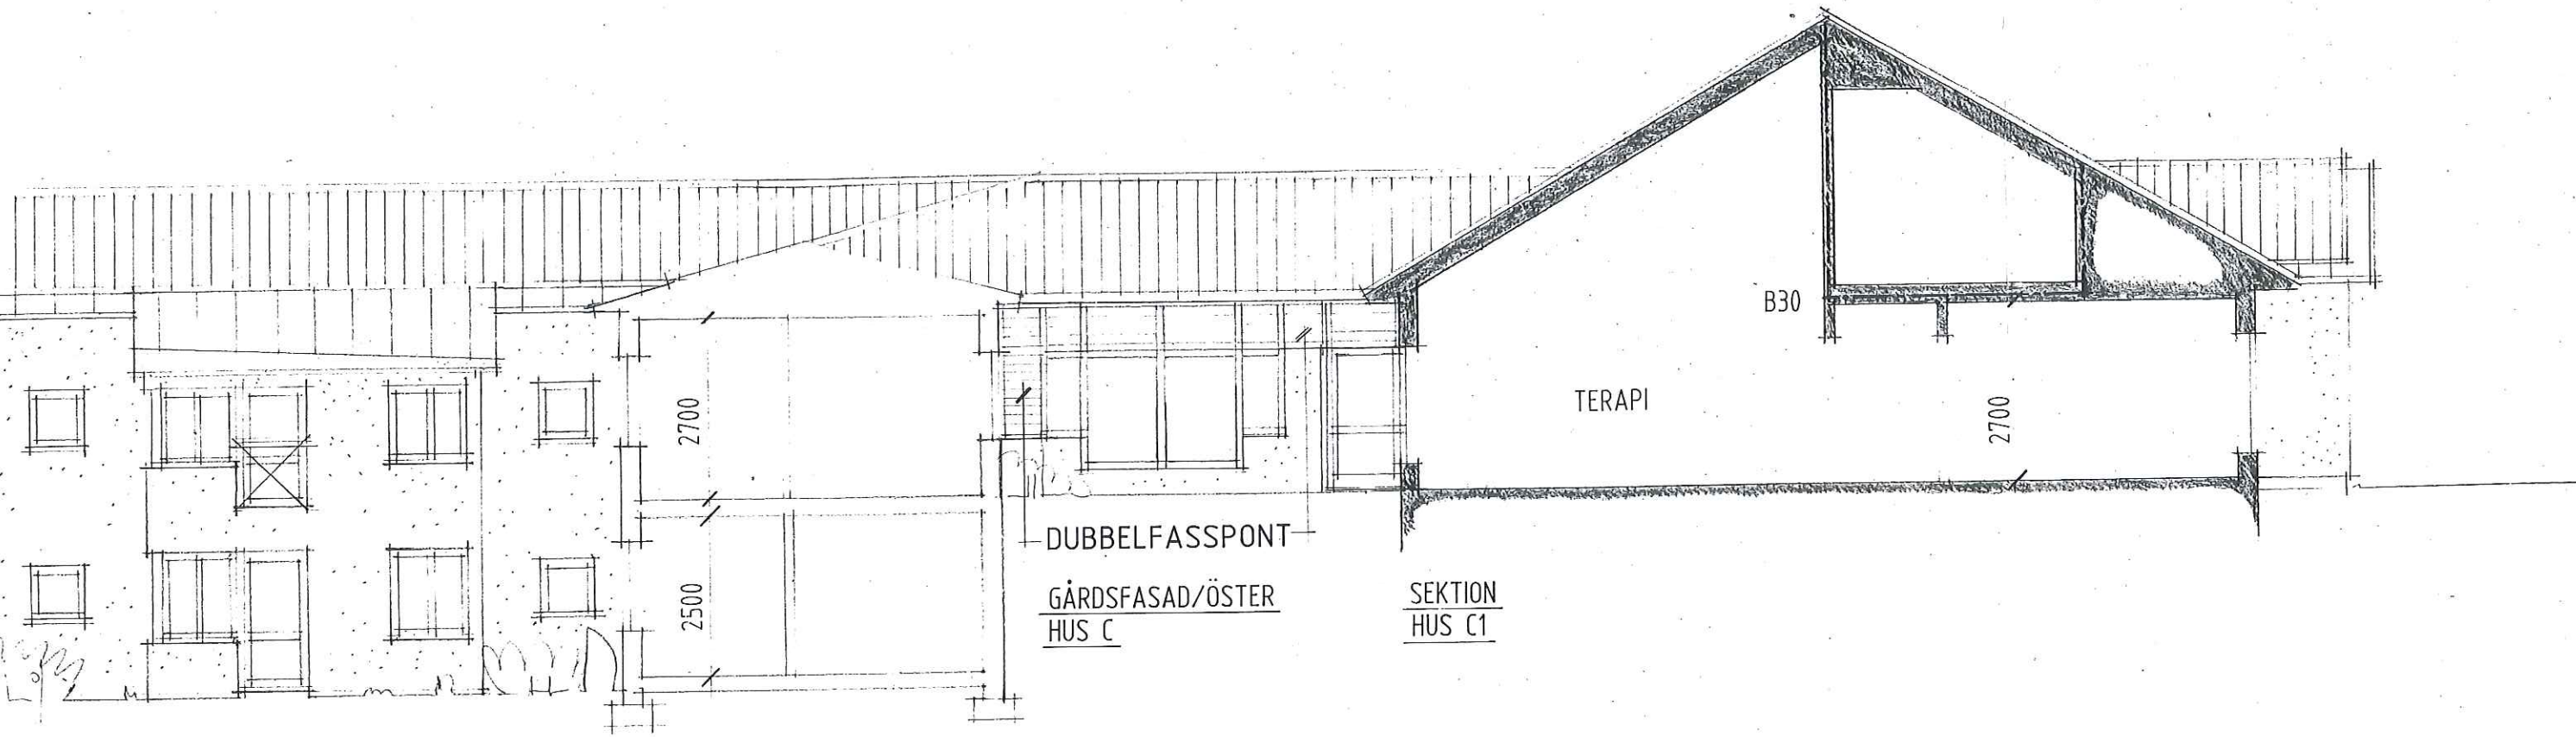

SEKTION
HUS E

DUBBELFASSPONT

GÅRDSFASAD/ÖSTER
HUS C

SEKTION
HUS C1

TERAPI

B30

ÖSTER


ARBETSRTNING



B		
A		
REV	ANT	

HAMMAI

MONTERAS PÅ FLIWOODSNIVA
LUFTSPALT

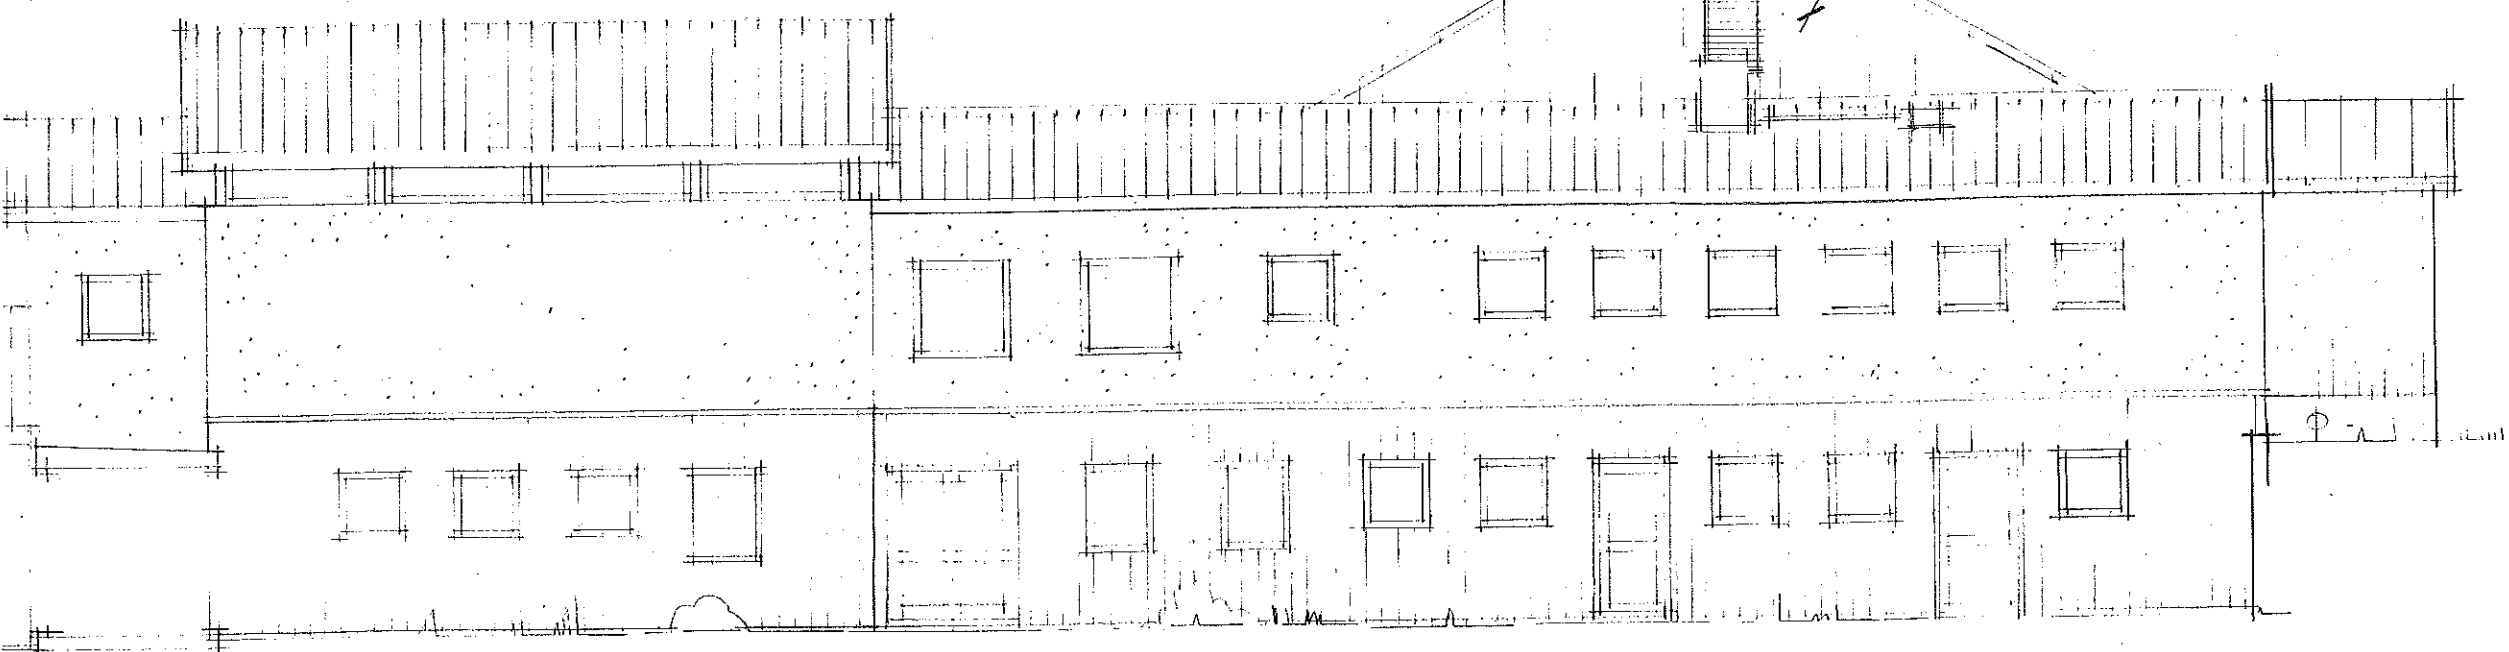


ÖSTER
HUS F

ARBETSITNING

ATRIO
arkitekter
SÖDRA VALLGATAN 19 392 31 KALMAR
TEL 0480-150 25 FAX 0480-150 30

RITAD AV OU	HANDLÄGGES AV LGP
KALMAR 910526	<i>[Signature]</i>


B	ARBETSITNING	DE	920310
A	ENTREPRENADHANDLING	LGP	910906
REV	ANT	REVIDERINGEN AVSER	SIGN DATUM
		HAMMARBYGÅRDEN JÄMJÖ	
		KARLSKRONA KOMMUN	
		OM- OCH TILLBYGGNAD AV ÄLDERDOMSHEM	
		FASADER/SEKTIONER (HUS C1, E OCH F)	
		SKALA 1:100	
ARBETSNUMMER	RIT.NR	REV	
10018	00-18	B	

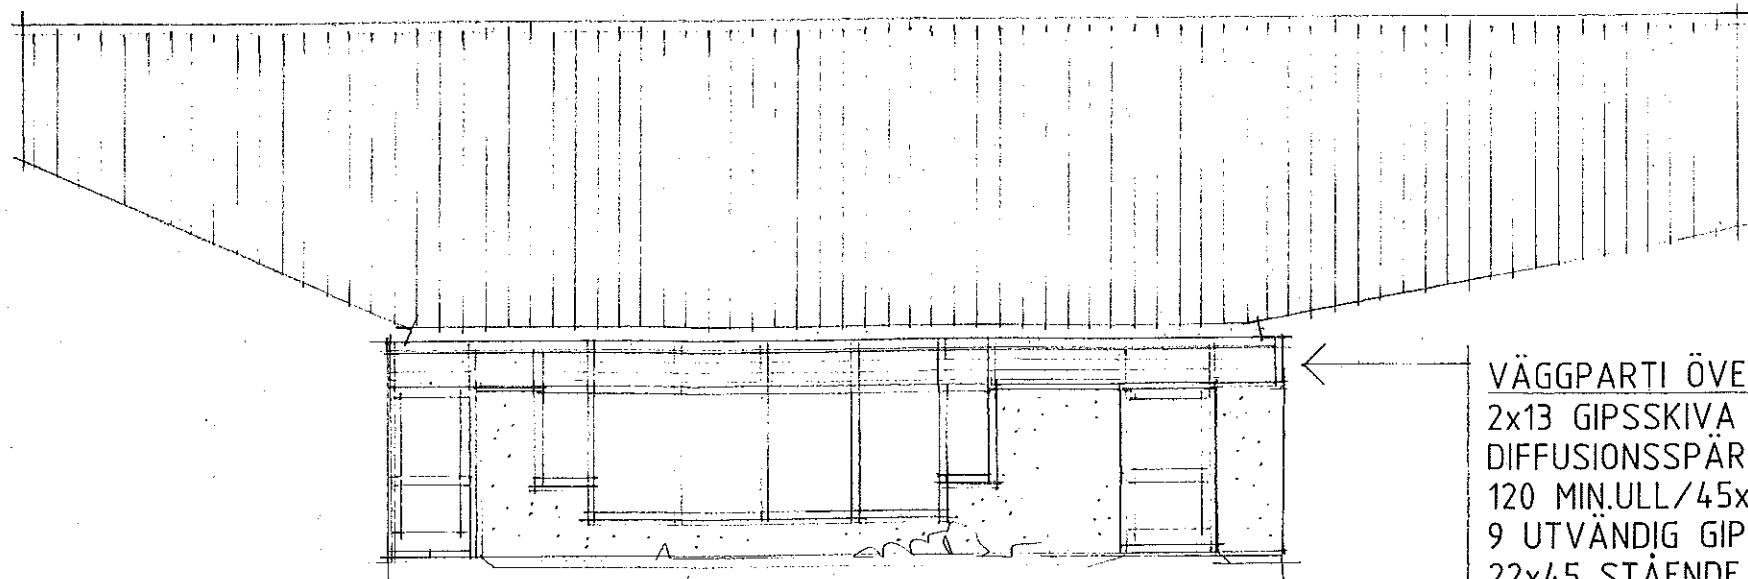

GÅRDSFASAD/SÖDER
HUS C1

VÄGGPARTI ÖVER FÖNSTER (INIFRÅN):
2x13 GIPSSKIVA
DIFFUSIONSSPÄRR
120 MIN.ULL/45x120 C 600
9 UTVÄNDIG GIPSSKIVA
22x45 STÄENDE SPIKLÄKT C 600
22x120 DUBBELFASSPONT

VERTIKALA TÄCKBRÄDER AV 22x95
MELLAN PANEL OCH PUTSAD FASAD
MONTERAS DRÖPPBLECK

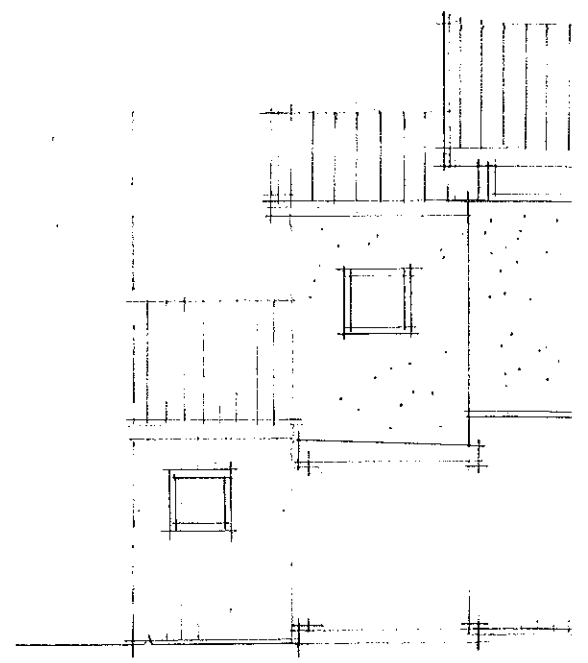

ÖSTER
HUS F

DUBBELFALSAD BANDTÄCKNING
AV PLAN PLÅT

PANEL MED
ER

2700

VÄSTER
HUS F

SEKTION
HUS C1

LIKA GÅRDSFASAD
HUS C1


GÅRDSFASAD/VÄSTER
HUS F


2700

2200

SEKTION
HUS E


VÄSTER
HUS F

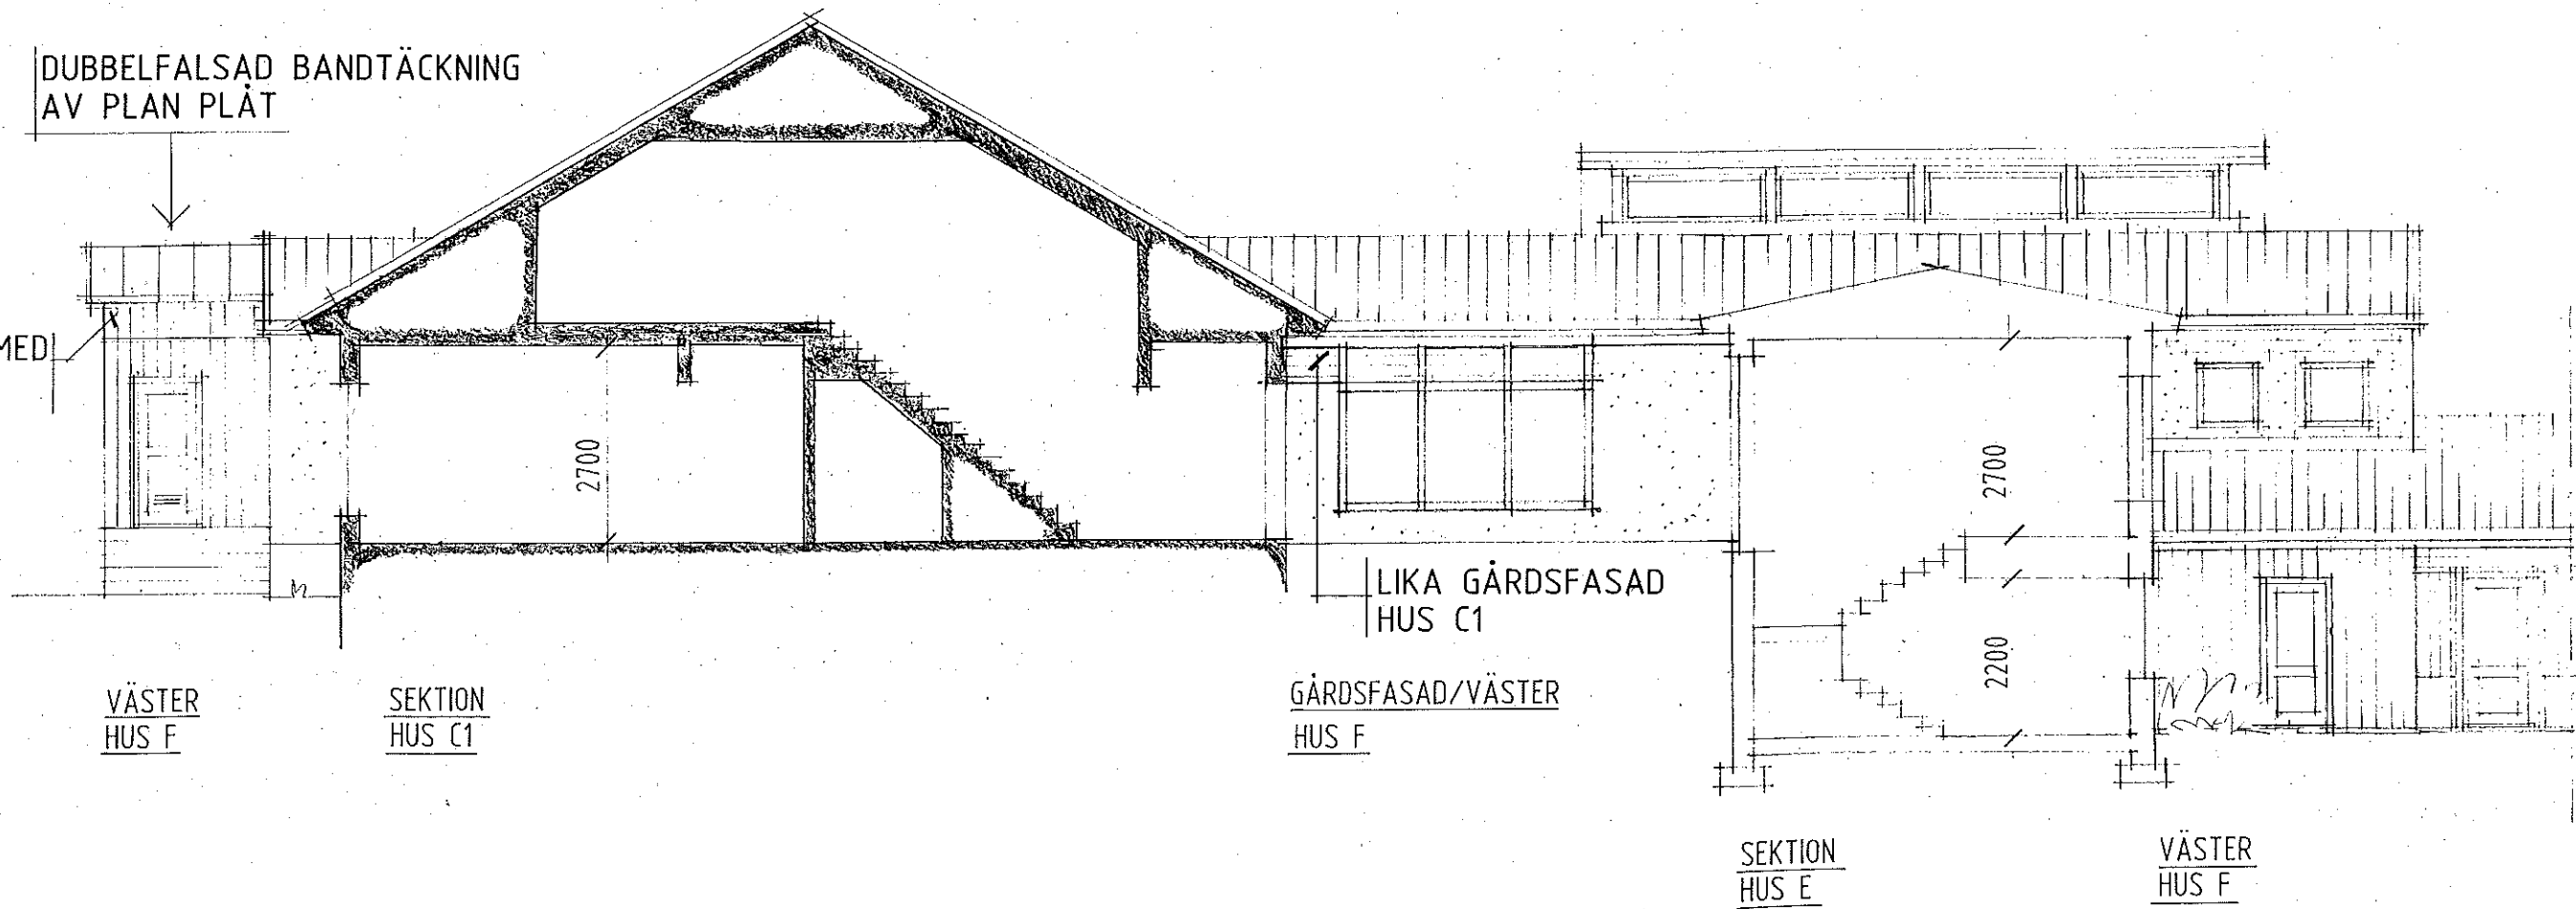

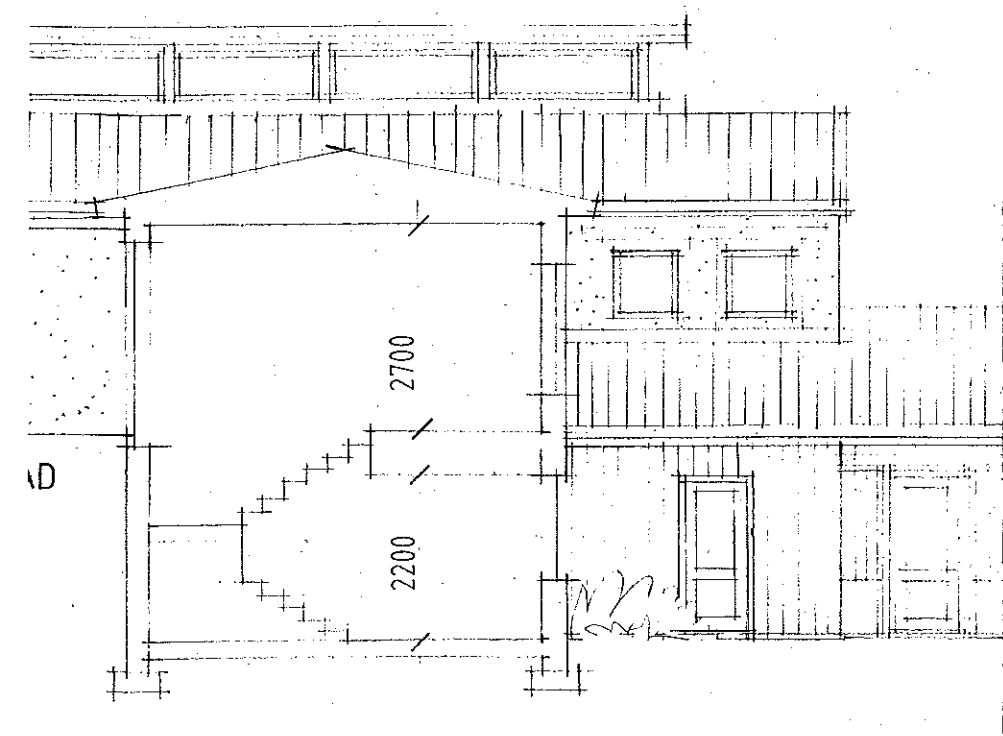

SEKTION
HUS E

VÄSTER
HUS F

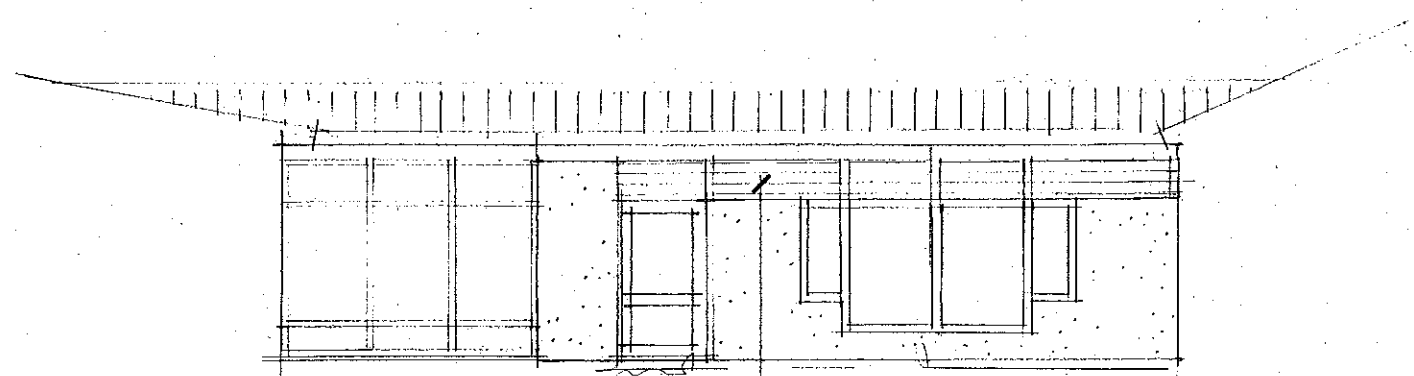

GÅRDSFASAD/NORR
HUS E

LIKA GÅRDSFASAD HUS C1

SOCKELHÖJD +24,12

VENTILATIONSGALLER

HUS E

SOCKELHÖJD +24,12.

VÄSTER
HUS F


VENTILATIONSGALLER

DUBBELFALSAD BANDBEKLÄDNAD
AV PLAN PLÅT.
MONTERAS PÅ PLYWOODSKIVA
LUFTSPALT


(N):

5
AD

ÖSTER
HUS F


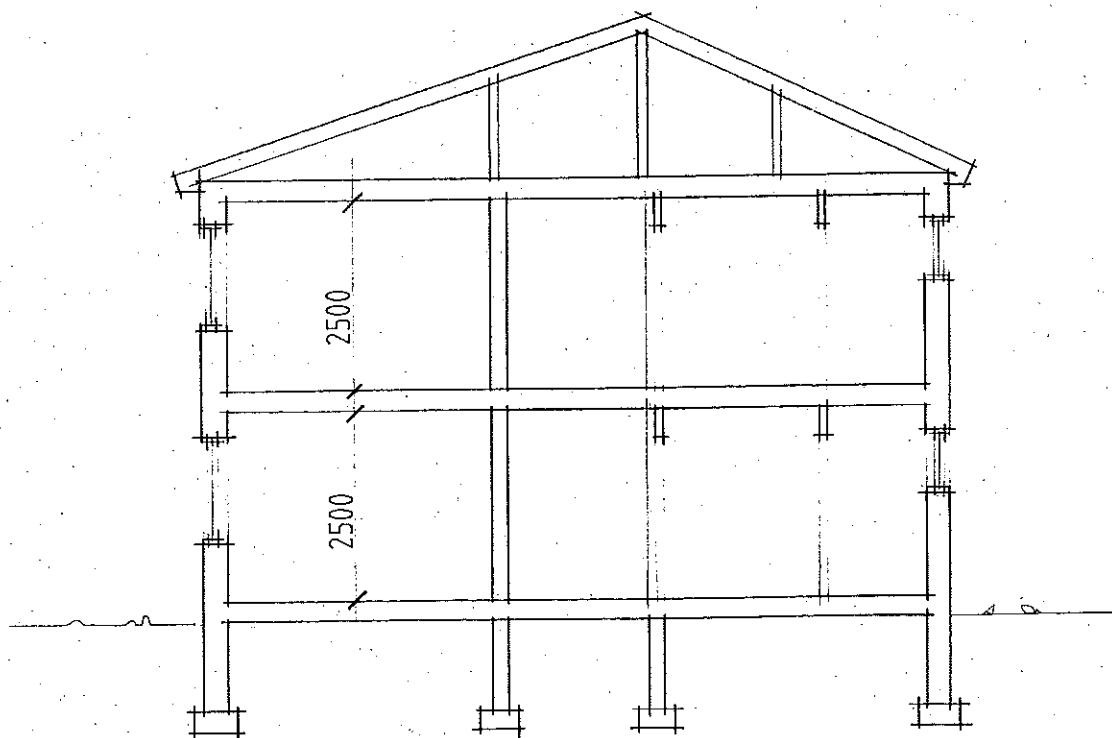




SEKTION A-A (HUS A) 1:100

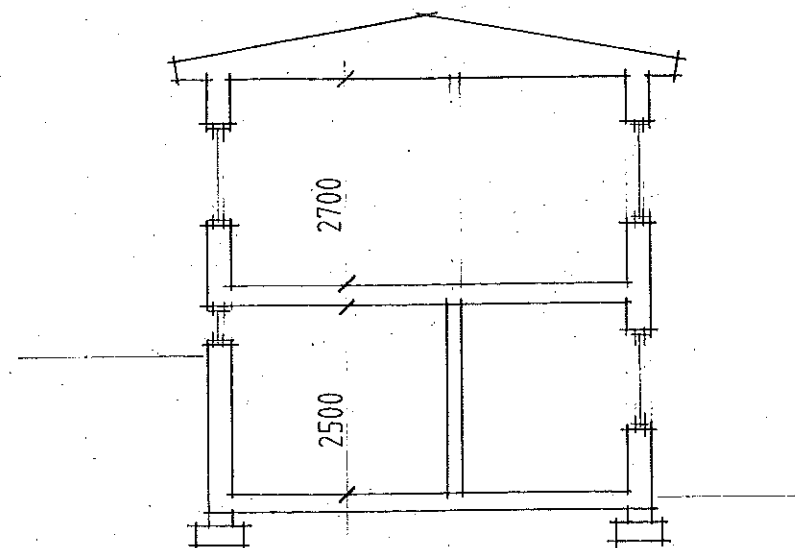

SEKTION D-D (HUS E) 1:100


BJÄLKLÄG I HUS A-F AV BETONG.
VINDSBJÄLKLÄG I HUS K AV TRÄ.

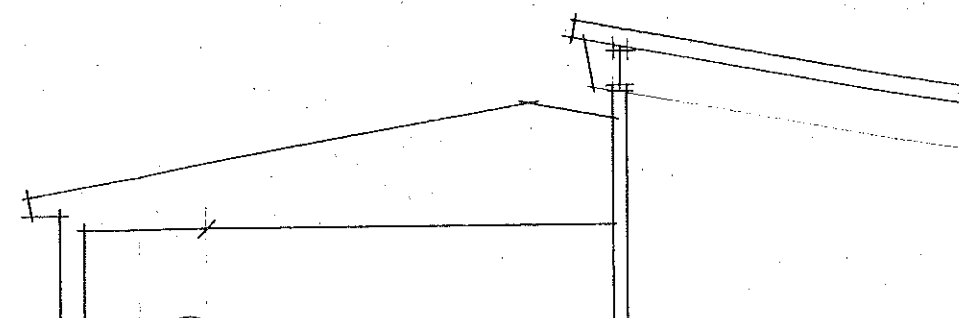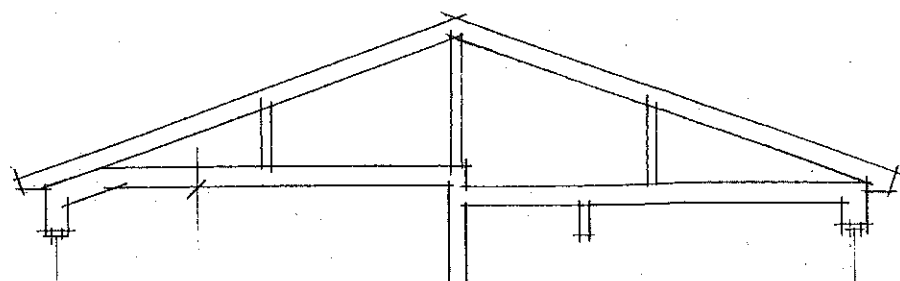


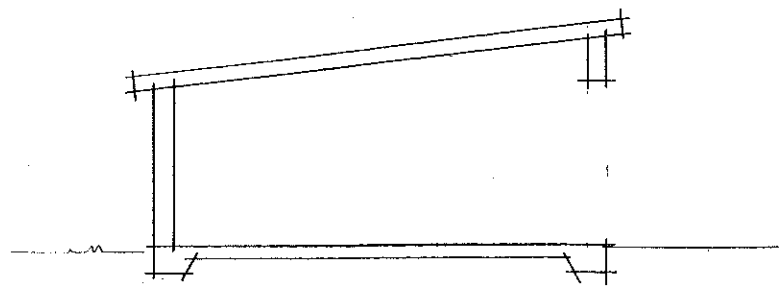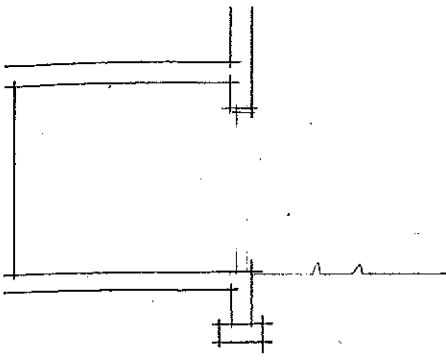

SEKTION I-I (HUS I) 1:100

ORIENTERINGSFIGUR SKALA 1/1000

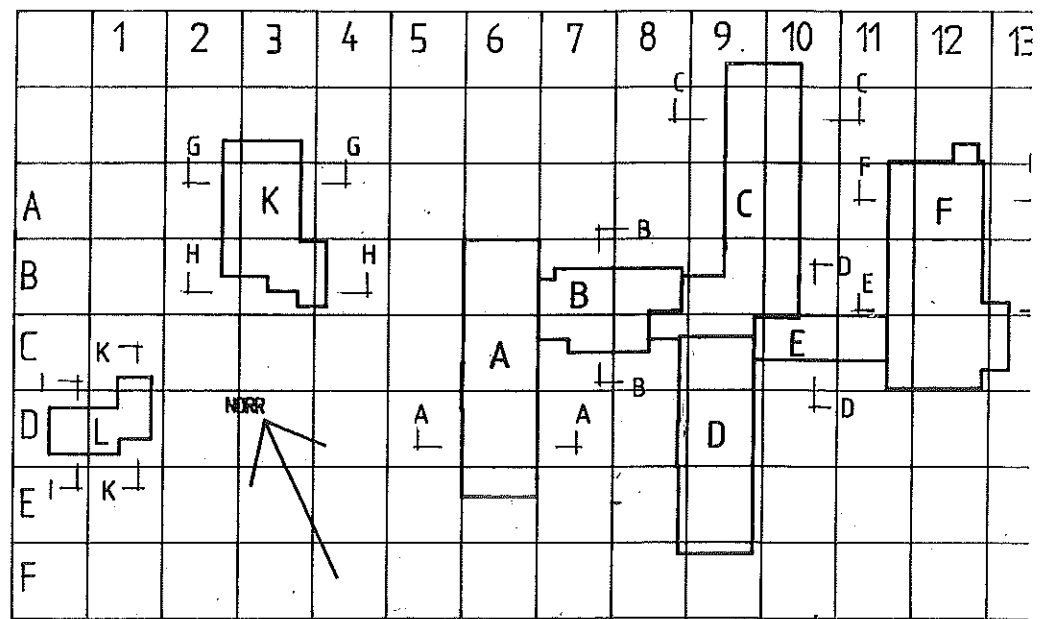

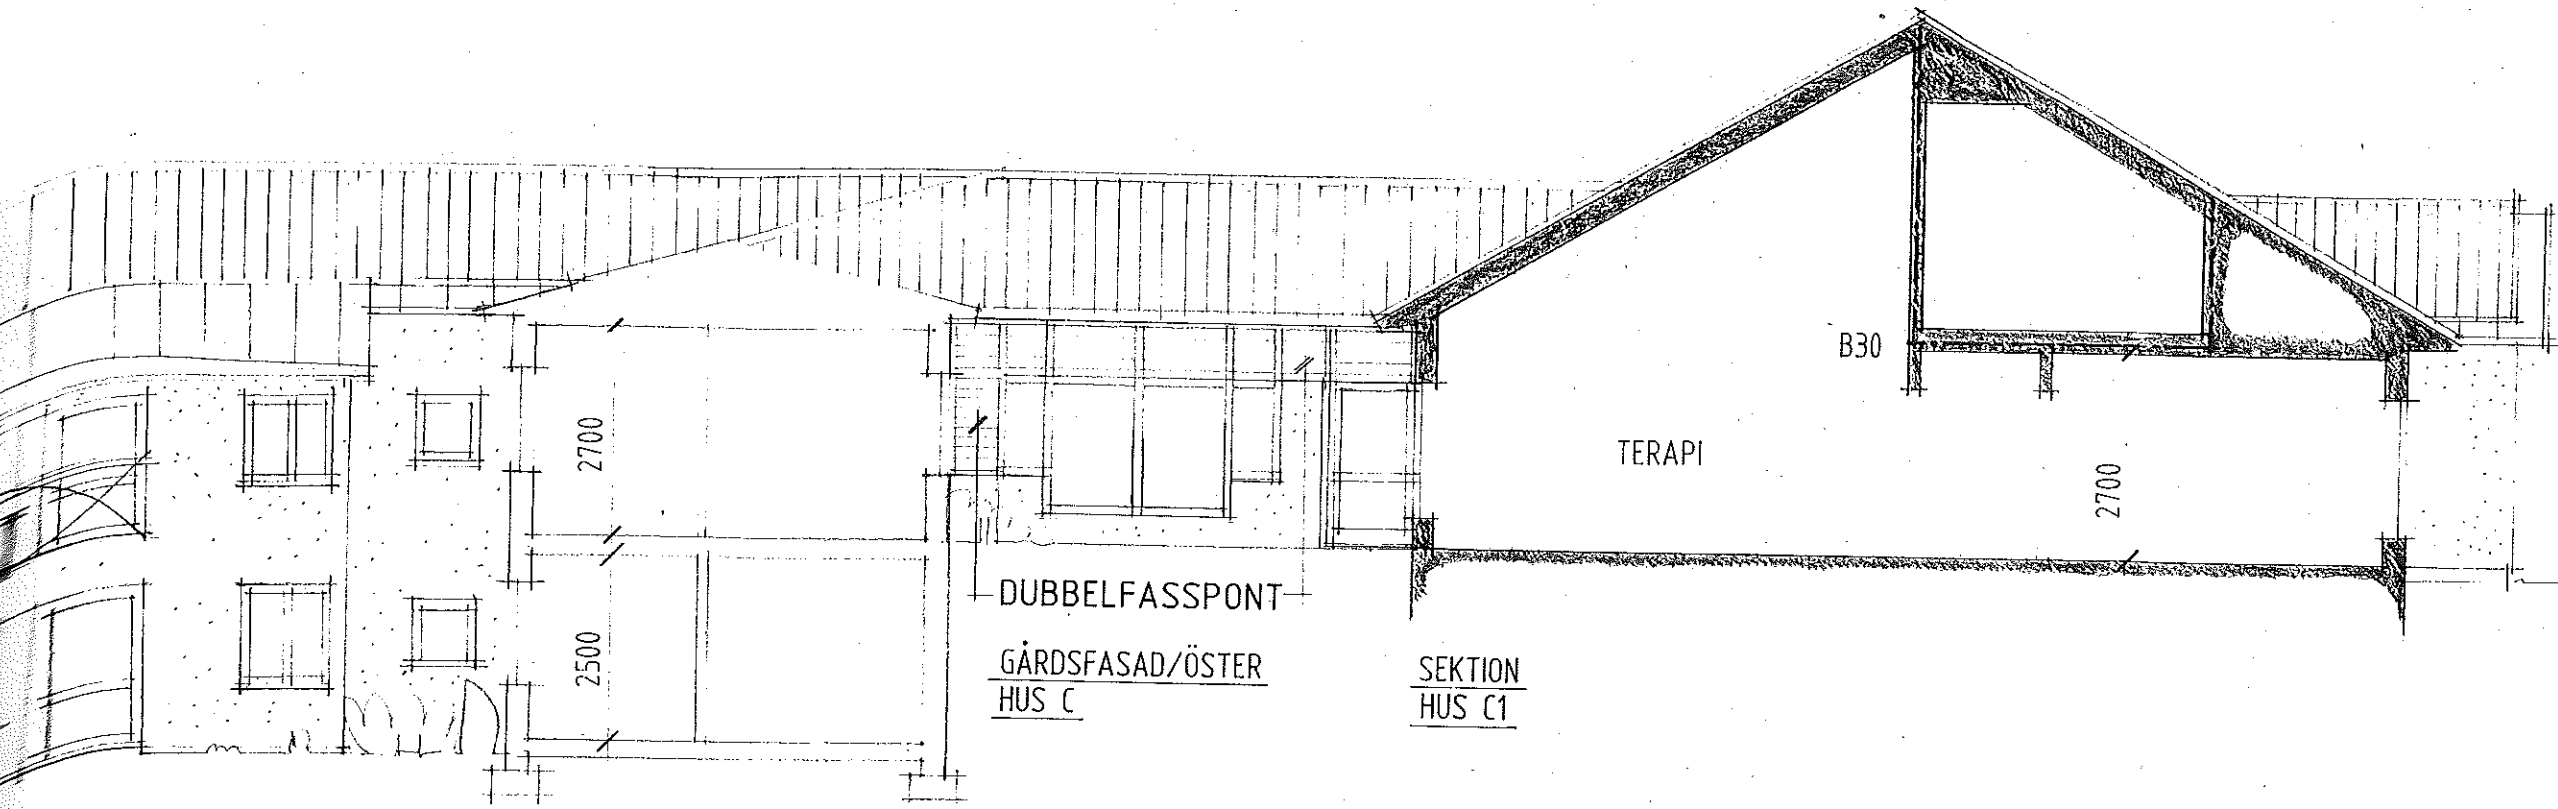

SEKTION
HUS E

DUBBELFASSPONT
GÅRDSFASAD/ÖSTER
HUS C

SEKTION
HUS C1

TERAPI

B30

2700

2700

2500

ARBETS RITNING

B	
A	
REV	ANT

ATRIO
arkitekt

HAMMA
KARLSKRON